



Юрюзанский проектно-строительный сервис»
456120, г. Юрюзань, ул. Советская, 98а.

Эскизный проект
Благоустройство общественной территории
по адресу: Челябинская область, р-н Катав-Ивановский,
г. Катав-Ивановск, ул. Караваева

Шифр: 063-11-00-2022-ЭП

Юрюзань 2022 г.



ООО «Юрюзанский проектно-строительный сервис»
456120, г. Юрюзань, ул. Советская, 98а.

Эскизный проект
Благоустройство общественной территории
по адресу: Челябинская область, р-н Катав-Ивановский,
г. Катав-Ивановск, ул. Караваева


Шифр: 063-11-00-2022-ЭП

Генеральный директор
Главный инженер проекта
Инженер проекта

Кашапов А.И.
Кашапов А.И.
Красильников Е.П.

Юрюзань 2022 г.

Генеральный план

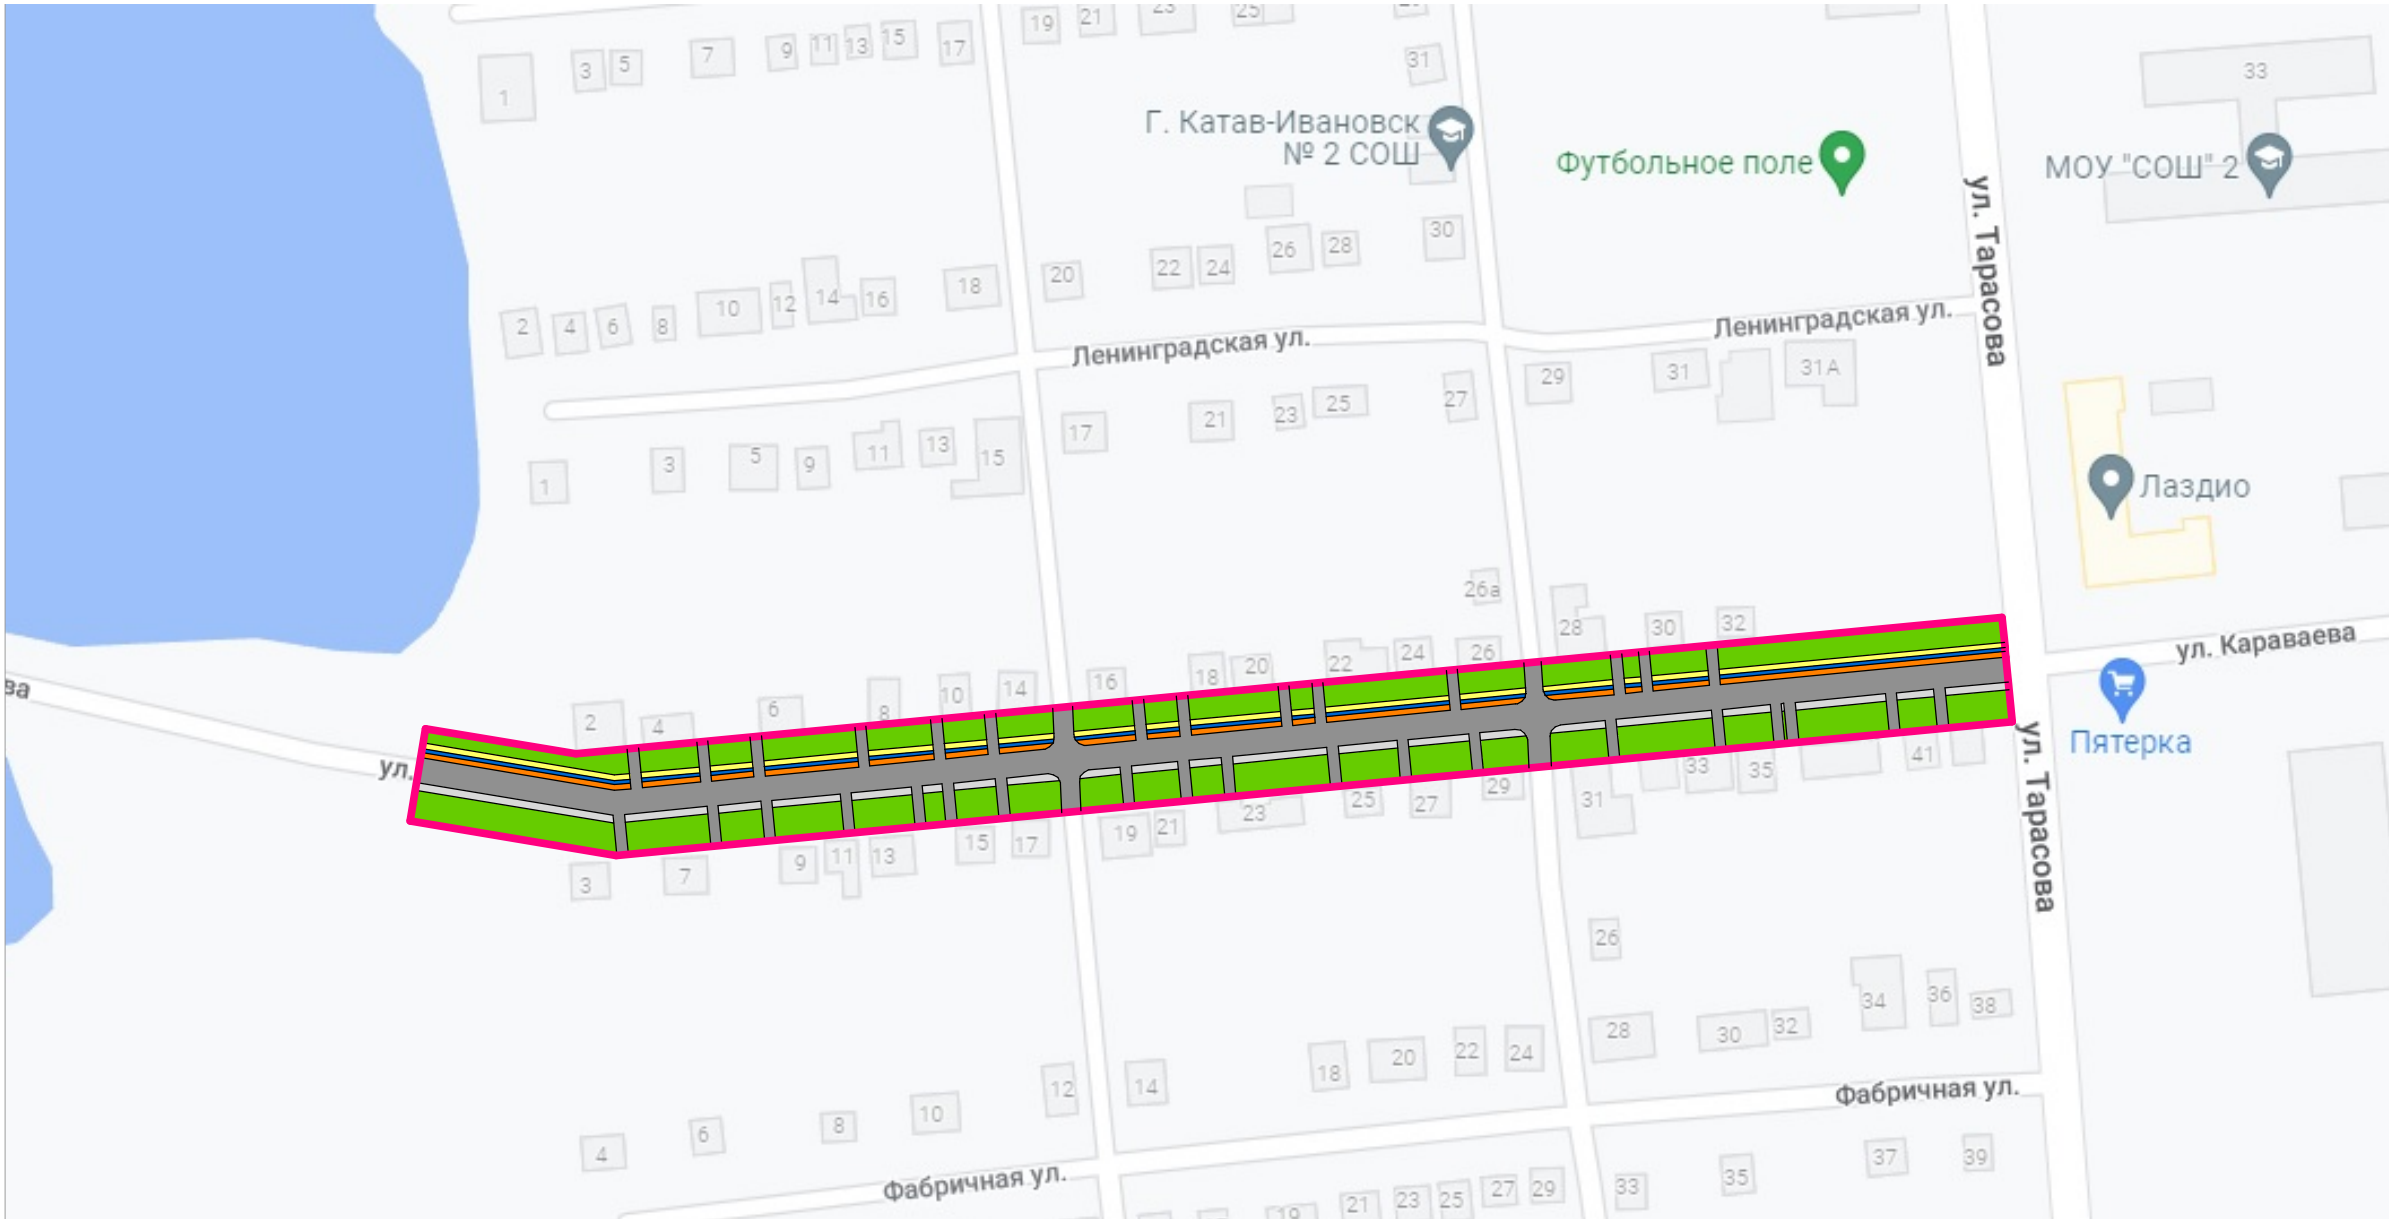

Условные обозначения:

- граница благоустройства
- асфальтовое покрытие проездов и дорог шириной 6 м
- асфальтовое покрытие велодорожки шириной 2 м
- асфальтовое покрытие тротуара шириной 1,5 м
- щебеночной покрытие обочины шириной 1,5 м
- бетонный водоотводный лоток шириной 1 м
- озеленение

Баланс территории

№	Наименование	Ед. изм.	Кол-во	%
1	Площадь благоустройства	м ²	11576,0	100
2	Площадь твердого покрытия	м ²	5322,0	100

						063-11-00-2022 ЭП			
						Челябинская область, р-н Катав-Ивановский, г. Катав-Ивановск, ул. Караваяева			
Изм.	Колуч.	Лист	№ док.	Подп.	Дата	Благоустройство общественной территории	Стадия	Лист	Листов
							ПД	1	10
Разработал	Красильников Е.П.					Генеральный план М1:2000	ООО "ЮПСС"		
ГИП	Кашапов А.И.								
Ген. директор	Кашапов А.И.								

Согласовано					
Взам. инв. №					
Подп. и дата					
Инв. № подл.					



Согласовано					
Инв. № подл.					
Подп. и дата					
Взам. инв. №					

						063-11-00-2022 ЭП		
						Челябинская область, р-н Катав-Ивановский, г. Катав-Ивановск, ул. Карабаева		
Изм.	Кол.уч.	Лист	№ док.	Подп.	Дата	Благоустройство общественной территории	Стадия	Лист
							ПД	10
Разработал	Красильников Е.П.					Перспективный вид	ООО "ЮПСС"	
ГИП	Кашапов А.И.							
Ген. директор	Кашапов А.И.							



Согласовано

Инв. № подл. Подп. и дата Взам. инв. №

						063-11-00-2022 ЭП		
						Челябинская область, р-н Катав-Ивановский, г. Катав-Ивановск, ул. Карабаева		
Изм.	Кол.уч.	Лист	№ док.	Подп.	Дата	Благоустройство общественной территории	Стадия	Лист
							ПД	3
Разработал	Красильников Е.П.					Перспективный вид	ООО "ЮПСС"	
ГИП	Кашапов А.И.							
Ген. директор	Кашапов А.И.							



Согласовано

Инв. № подл.	Подп. и дата	Взам. инв. №

						063-11-00-2022 ЭП			
						Челябинская область, р-н Катав-Ивановский, г. Катав-Ивановск, ул. Карабаева			
Изм.	Колуч.	Лист	№ док.	Подп.	Дата	Благоустройство общественной территории	Стадия	Лист	Листов
							ПД	4	10
Разработал		Красильников Е.П.				Перспективный вид	ООО "ЮПСС"		
ГИП		Кашапов А.И.							
Ген. директор		Кашапов А.И.							




Согласовано

Инв. № подл.	Подп. и дата	Взам. инв. №

						063-11-00-2022 ЭП			
						Челябинская область, р-н Катав-Ивановский, г. Катав-Ивановск, ул. Карабаева			
Изм.	Колуч.	Лист	№ док.	Подп.	Дата	Благоустройство общественной территории	Стадия	Лист	Листов
							ПД	5	10
Разработал		Красильников Е.П.				Перспективный вид	ООО "ЮПСС"		
ГИП		Кашапов А.И.							
Ген. директор		Кашапов А.И.							

Согласовано

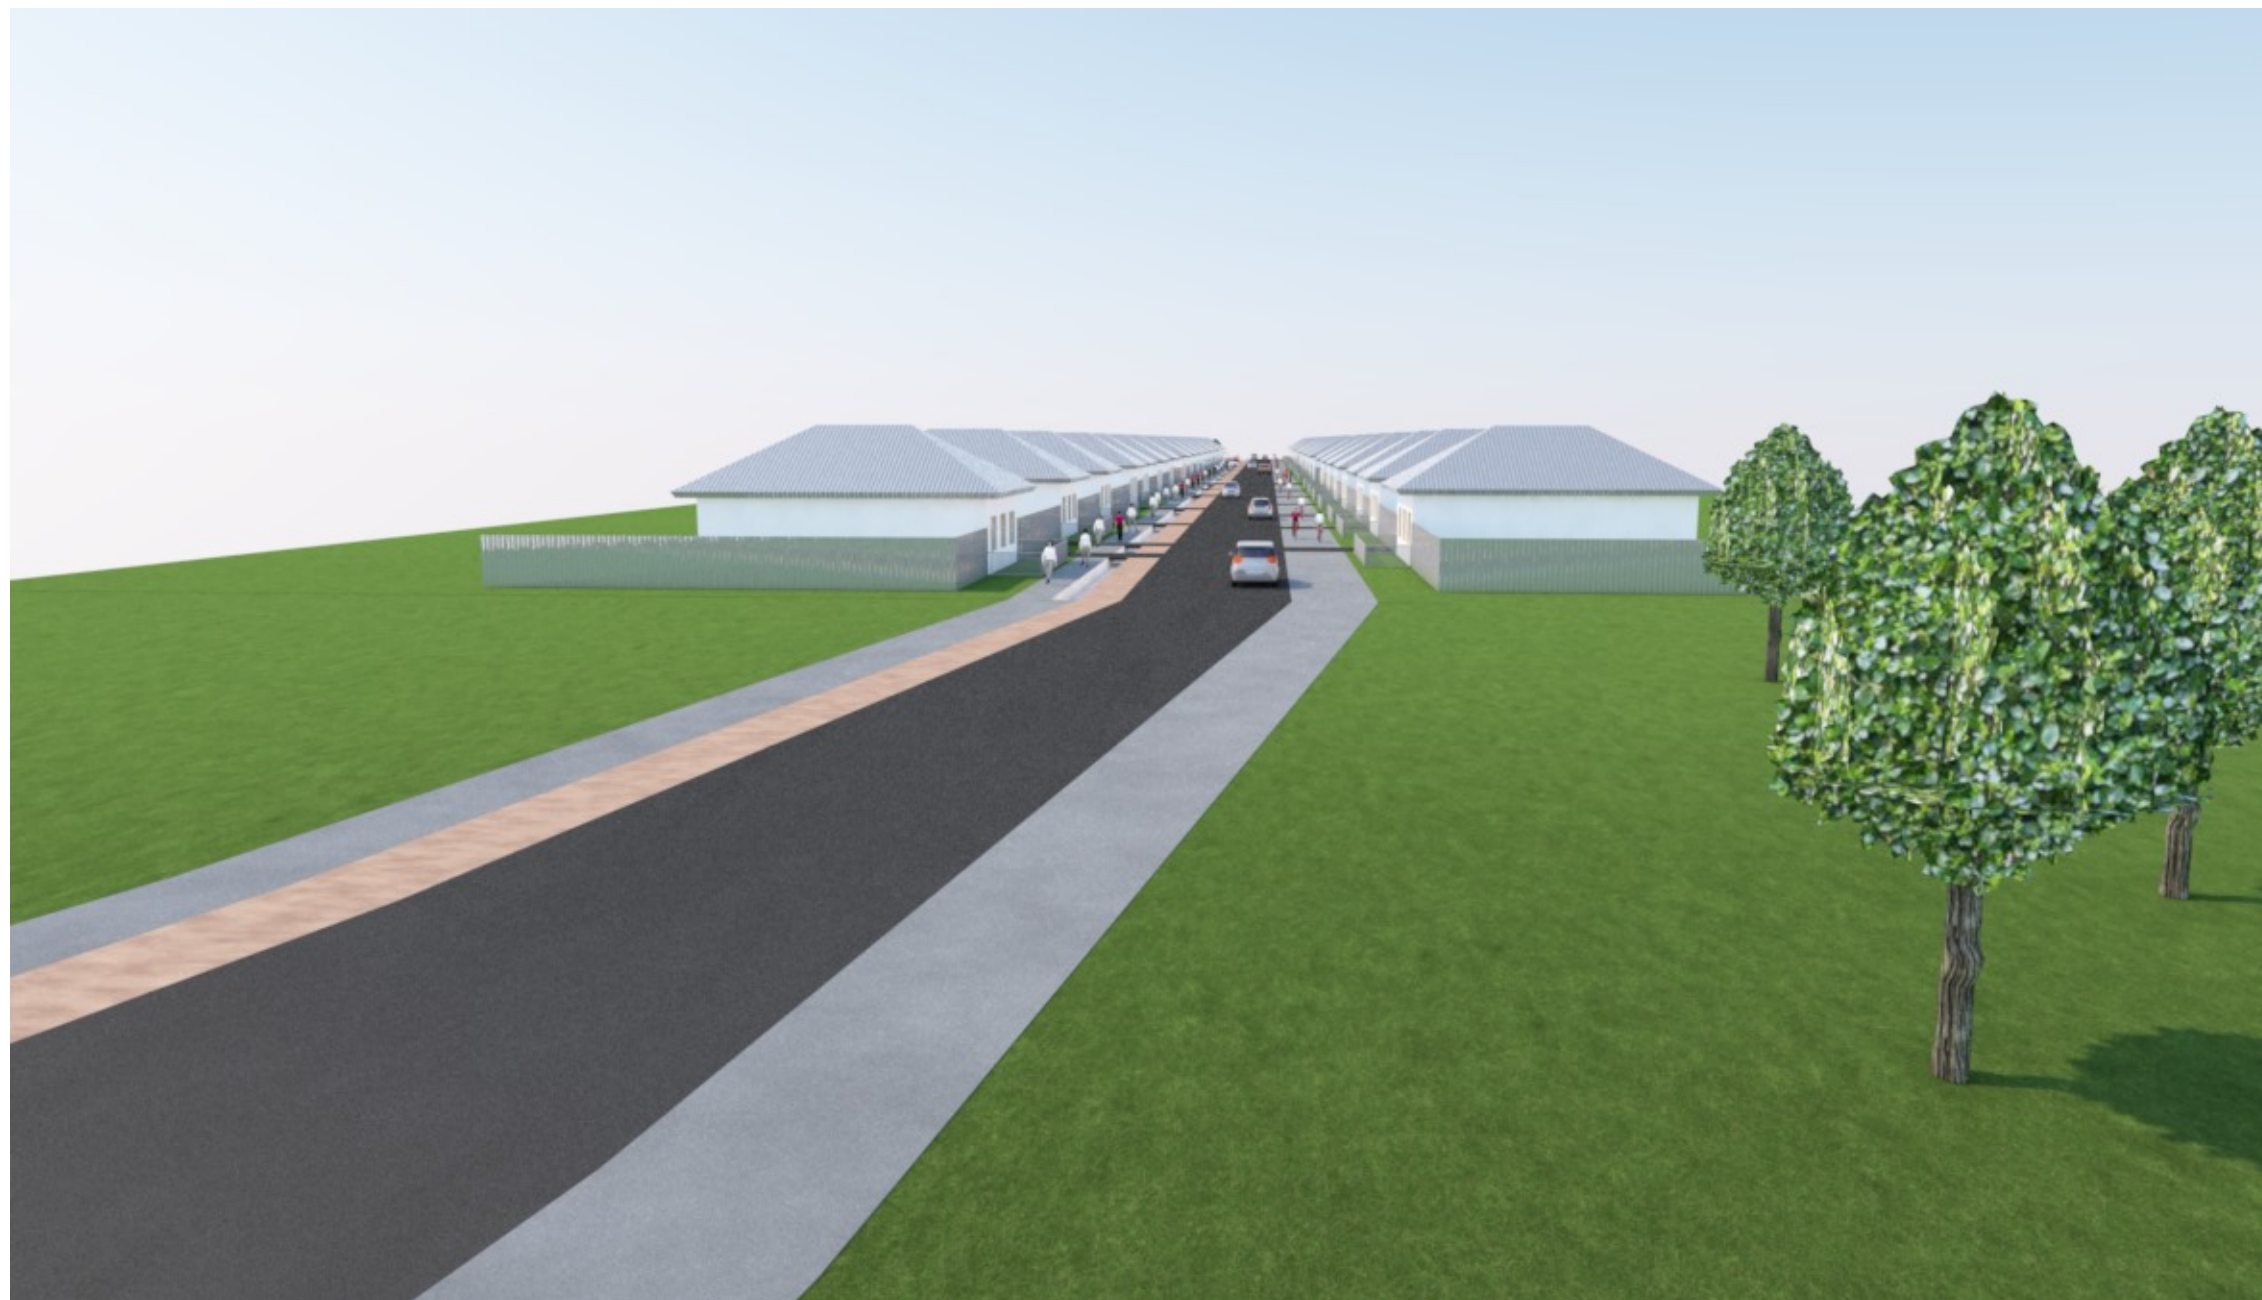

Инв. № подл.	Подп. и дата	Взам. инв. №

						063-11-00-2022 ЭП		
						Челябинская область, р-н Катав-Ивановский, г. Катав-Ивановск, ул. Карабаева		
Изм.	Кол.уч.	Лист	№ док.	Подп.	Дата	Благоустройство общественной территории	Стадия	Лист
							ПД	6
Разработал	Красильников Е.П.					Перспективный вид	ООО "ЮПСС"	
ГИП	Кашапов А.И.							
Ген. директор	Кашапов А.И.							



Согласовано

Инв. № подл.	Подп. и дата	Взам. инв. №

						063-11-00-2022 ЭП			
						Челябинская область, р-н Катав-Ивановский, г. Катав-Ивановск, ул. Карабаева			
Изм.	Колуч.	Лист	№ док.	Подп.	Дата	Благоустройство общественной территории	Стадия	Лист	Листов
							ПД	8	10
Разработал						Красильников Е.П.	Перспективный вид		
ГИП						Кашапов А.И.			
Ген. директор						Кашапов А.И.			
						ООО "ЮПСС"			



Инв. № подл.	Подп. и дата	Взам. инв. №	Согласовано			

						063-11-00-2022 ЭП		
						Челябинская область, р-н Катав-Ивановский, г. Катав-Ивановск, ул. Карабаева		
Изм.	Кол.уч.	Лист	№ док.	Подп.	Дата	Благоустройство общественной территории	Стадия	Лист
							ПД	10
Разработал		Красильников Е.П.				Перспективный вид	ООО "ЮПСС"	
ГИП		Кашапов А.И.						
Ген. директор		Кашапов А.И.						



Согласовано

Взам. инв. №

Подп. и дата

Инв. № подл.

						063-11-00-2022 ЭП			
						Челябинская область, р-н Катав-Ивановский, г. Катав-Ивановск, ул. Карабаева			
Изм.	Колуч.	Лист	№ док.	Подп.	Дата	Благоустройство общественной территории	Стадия	Лист	Листов
							ПД	10	10
Разработал						Перспективный вид	ООО "ЮПСС"		
ГИП									
Ген. директор									
Красильников Е.П.									
Кашапов А.И.									
Кашапов А.И.									