


Карта градостроительного зонирования  
 Карта границ территориальных зон  
 Лесное сельское поселение Катав-Ивановского муниципального района Челябинской области

- Условные обозначения**
- А 1 – рекреационные, в т. ч.:**
- А 1.1 зеленые насаждения общего пользования
  - А 1.2 объекты физкультуры и спорта, отдыха и туризма
- Б – общественно – деловая зона:**
- Б-1. Зона делового, общественного и коммерческого назначения
  - Б-2. Зона размещения объектов социального и коммунально-бытового назначения
- В – жилые зоны:**
- В 1 – зона застройки индивидуальными жилыми домами
  - В 2 – 2-3-этажная застройка
  - В 3 – многоэтажная застройка
- Г – Производственные и промышленности:**
- Г 1 – производственные и коммунально-складские
  - Г 2 – озеленения санитарно-защитных зон
- СХ – зона сельскохозяйственного назначения**
- СХ1-Зона коллективных садов
  - ЛФ – земли лесного фонда
- К – инженерной и транспортной инфраструктур, в т. ч.:**
- К1 – территориальные дороги
  - К3 – межпоселковый газопровод
  - К4 – связи (ВОЛС)
  - К5 – в/в ЛЭП- 500 кв, 35 кв
  - К2 – полоса отвода железной дороги
- Границы населенных пунктов, входящих в состав поселения
- Границы поселений
- водоохранные зоны, прибрежные защитные полосы водных объектов, береговые полосы общего пользования
- зоны санитарной охраны водопроводных сооружений села
- Зоны с особыми условиями использования территорий, учтенные в ЕГРН

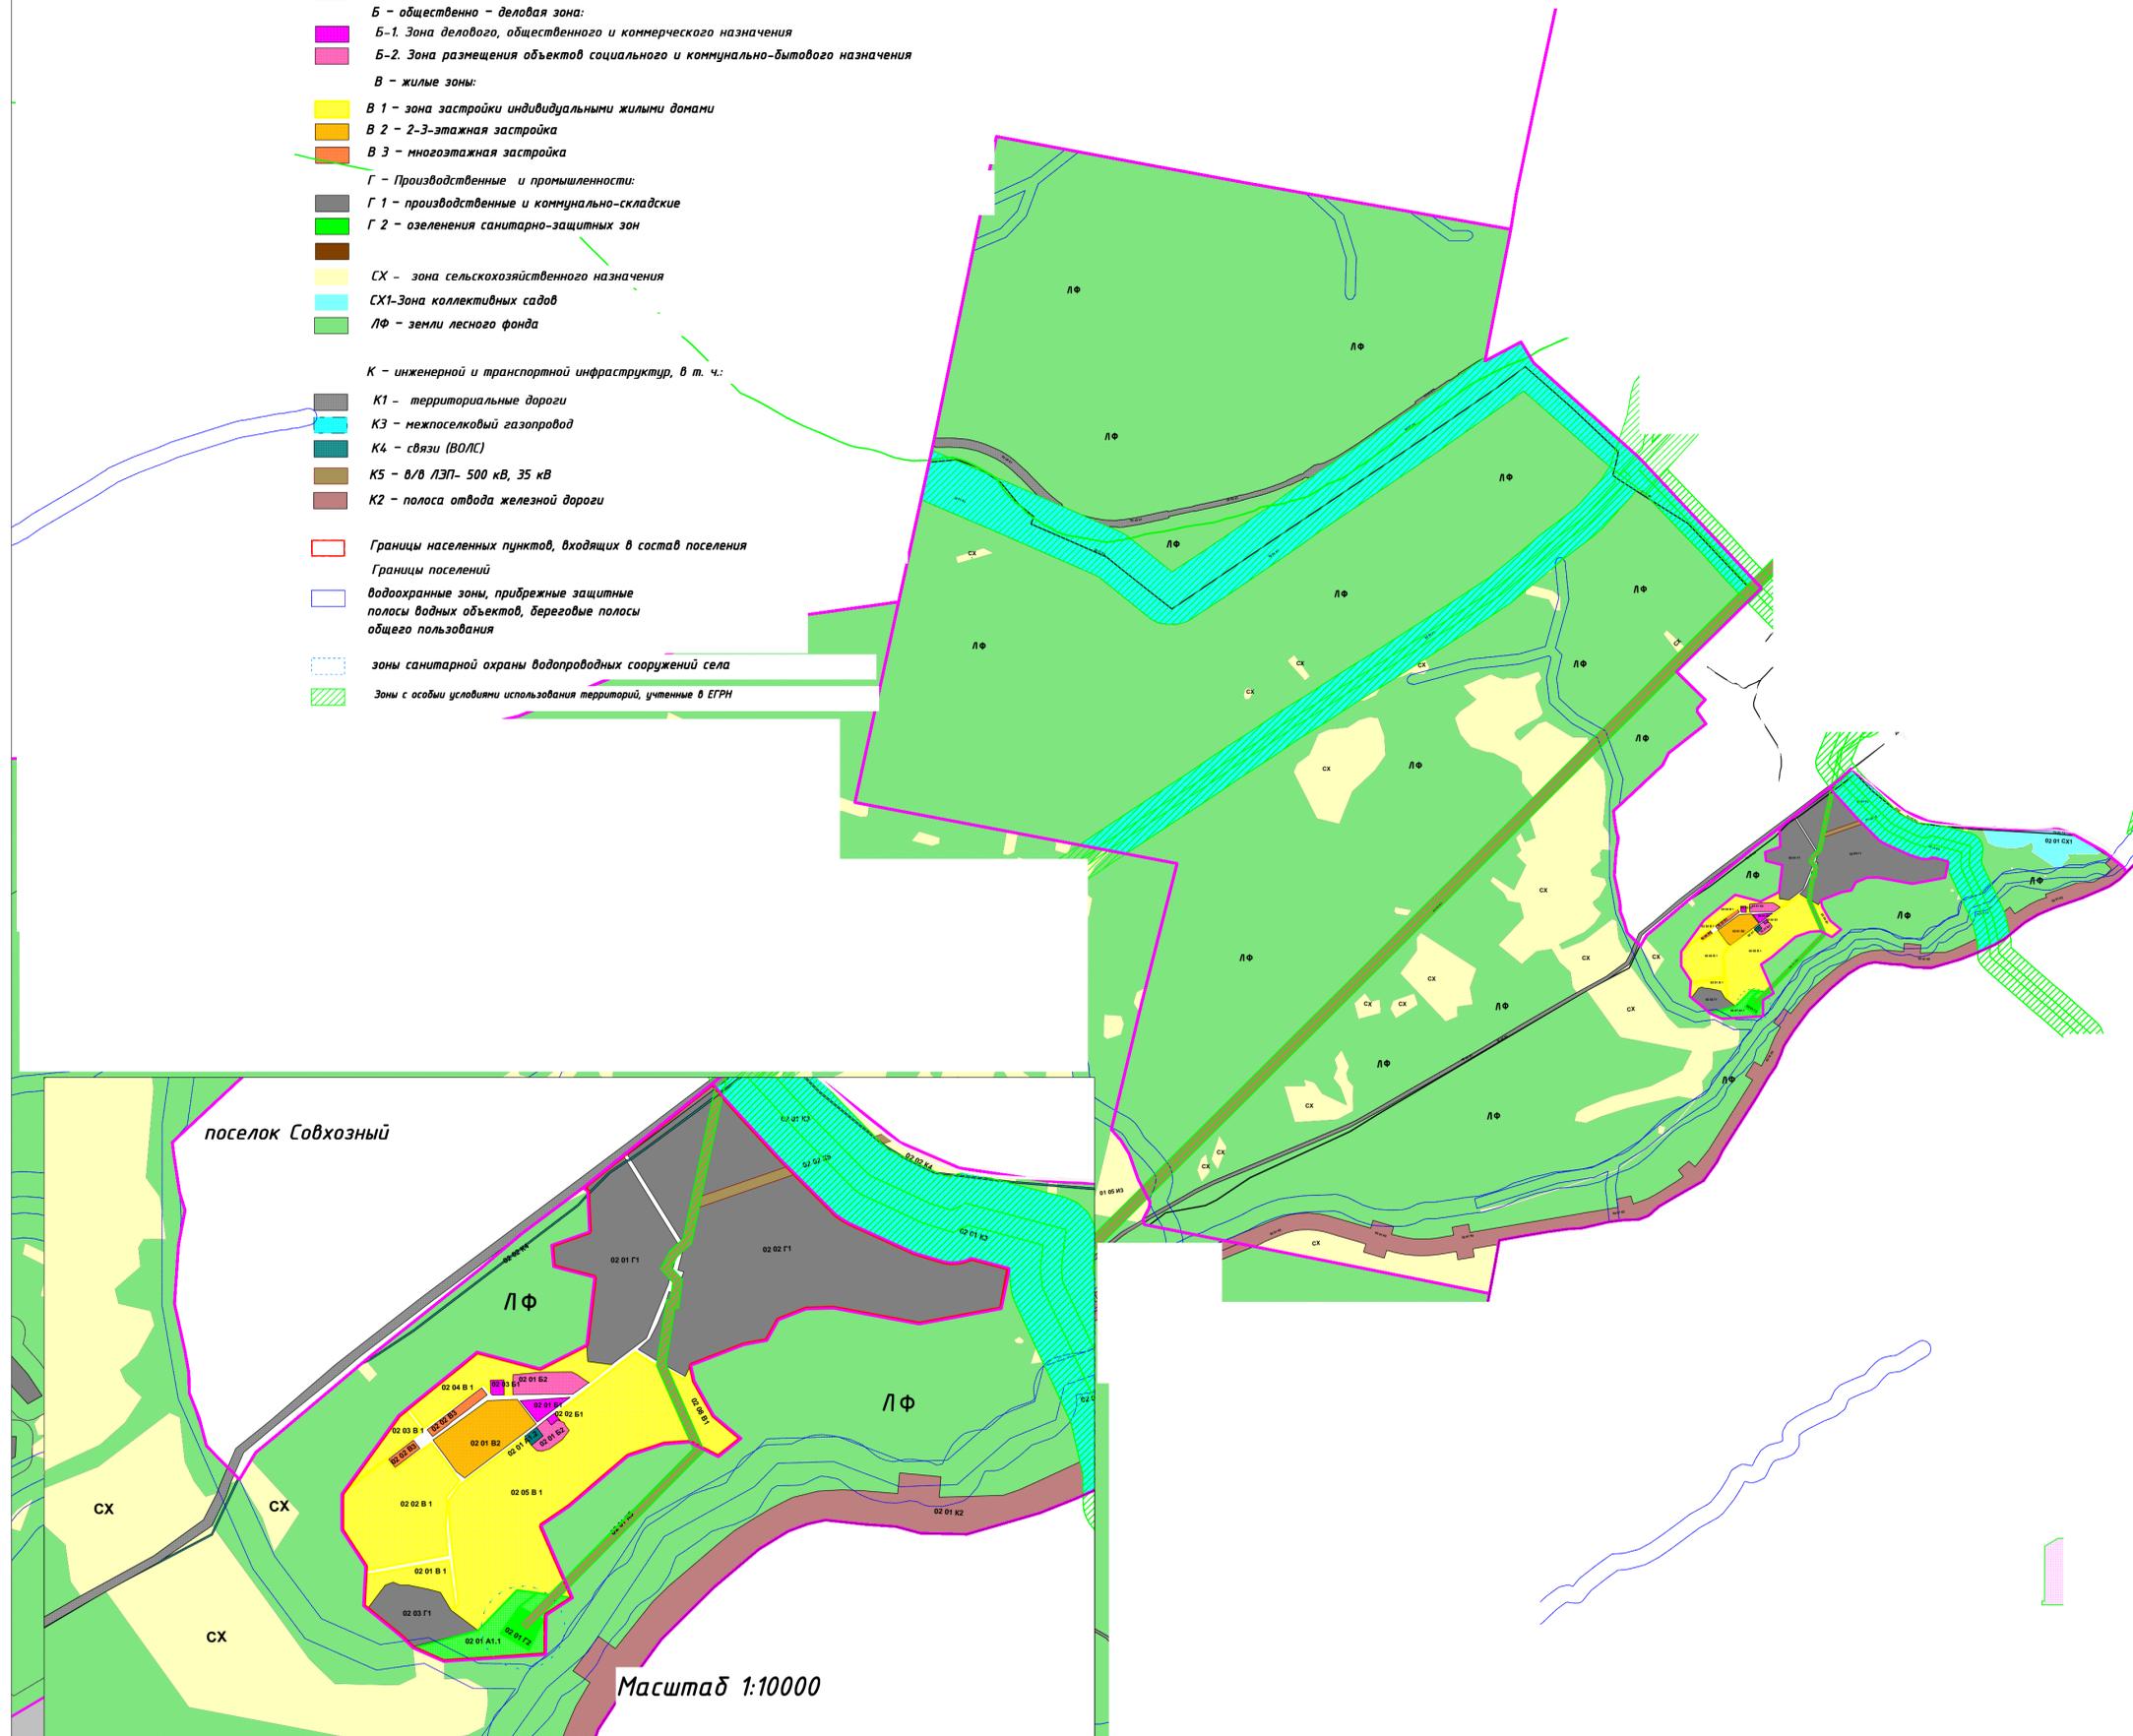

поселок Совхозный

Масштаб 1:10000