


Схема размещения нестационарных торговых объектов в г. Катав-Ивановске, ул. Подгорная

Масштаб 1:2000

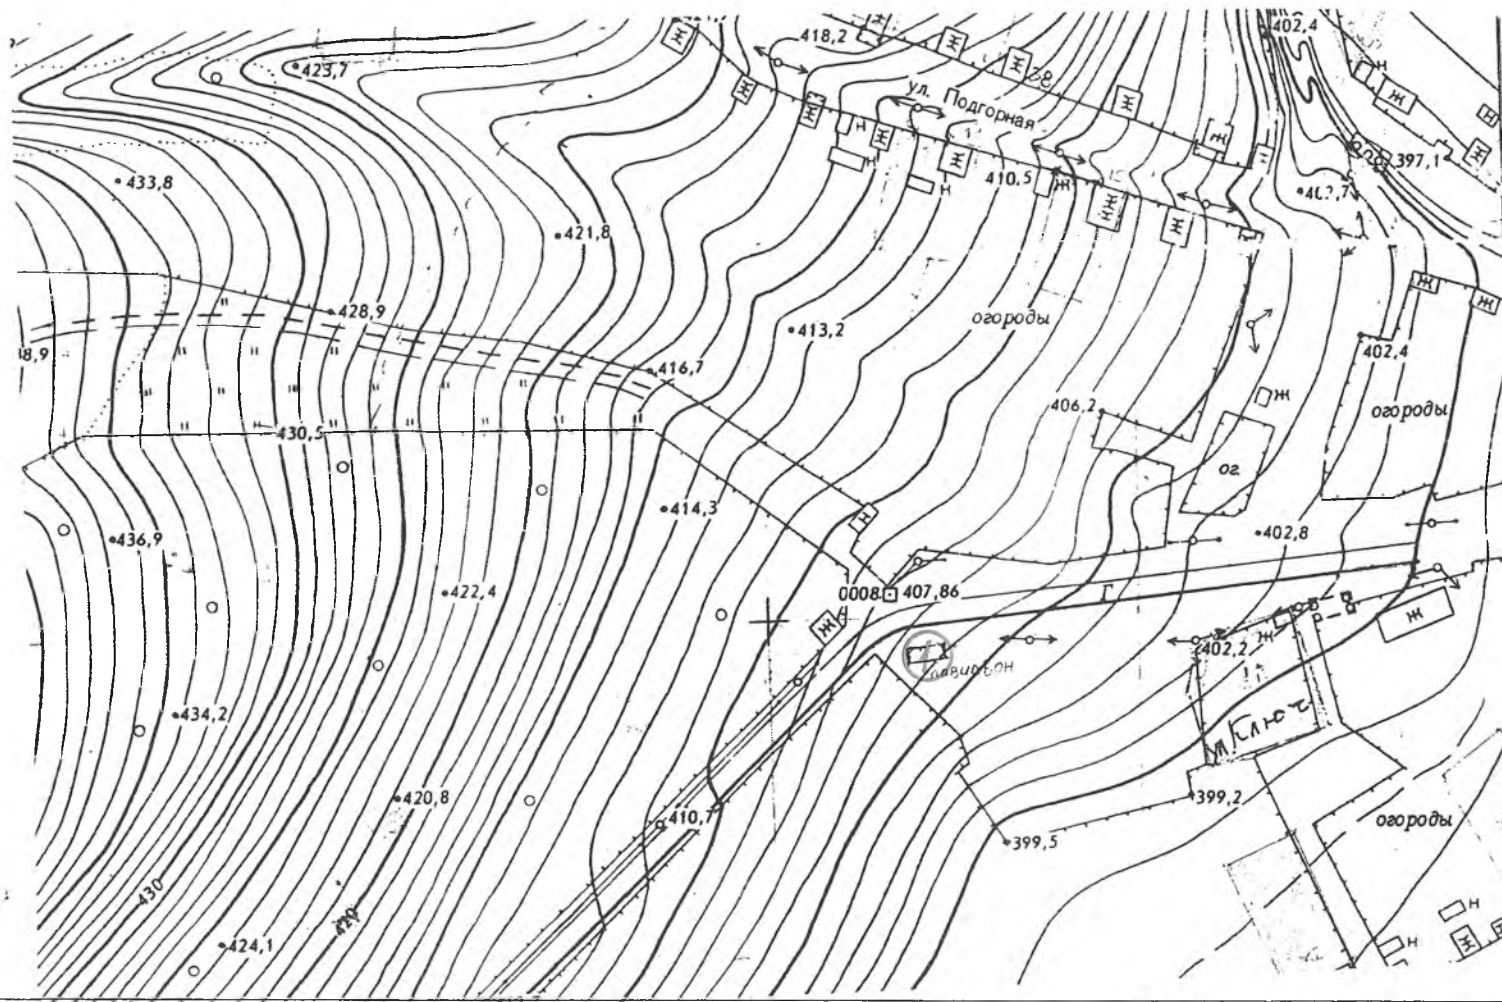

Примечание

Номер на схеме	Местонахождение нестационарного торгового объекта	Тип нестационарного торгового объекта
1	ориентир: 20 м на восток от жилого дома № 1, ул. Подгорная	под установку временного торгового павильона, 40 кв.м.

Схема размещения нестационарных торговых объектов в г. Катав-Ивановске, ул. Уральская, пер. 1-ый Дудин

Масштаб 1:4000



Примечание

Номер на схеме	Местонахождение нестационарного торгового объекта	Тип нестационарного торгового объекта
1	в 12 м от жилого дома № 8 по ул. Уральская	под установку торгового павильона, 38.5 кв.м.
2	ул. Уральская, у дома № 1	под установку торгового павильона, 57.5 кв.м.
3	ориентировочно в 10,5 метрах на северо-восток от дома № 28 по пер. 1-ый Дудин	под установку торгового павильона, 31.5 кв.м.

Схема размещения нестационарных торговых объектов в г. Катав-Ивановске, ул. Ол. Кошевого, ул. Молодежная, ул. Гагарина

Масштаб 1:4000



Примечание

Номер на схеме	Местонахождение нестационарного торгового объекта	Тип нестационарного торгового объекта
1	ориентир: 38 м на север от здания № 15 «А», ул. Ол. Кошевого	под установку временного павильона розничной торговли, 40 кв.м.
2	ориентир: 17,5 метра на запад от жилого дома 1, ул. Гагарина	под установку торгового павильона, 52.3 кв.м.
3	18 м на северо-запад от северного угла дома № 20 по ул. Молодежная	под установку торгового павильона, 21 кв.м.
4	примерно в 1,5 м по направлению на запад от ориентира автобусная остановка «Горбольница», расположенного за пределами участка, адрес ориентира: г. Катав-Ивановск, ул. Гагарина	под установку торгового павильона, 38.5 кв.м.

Схема размещения нестационарных торговых объектов в г. Катав-Ивановске, ул. Пролетарская, ул. Горького


Масштаб 1:2000



Примечание

Номер на схеме	Местонахождение нестационарного торгового объекта	Тип нестационарного торгового объекта
1	ориентир: 30 м на северо-запад от ориентира ул. Пролетарская, 35В	под установку торгового павильона, 30 кв.м.
2	ориентир: примыкает к участку № 49 по ул. Горького	под установку торгового павильона, 34,2 кв.м.

Схема размещения нестационарных торговых объектов в пос. Половинка, ул. Центральная

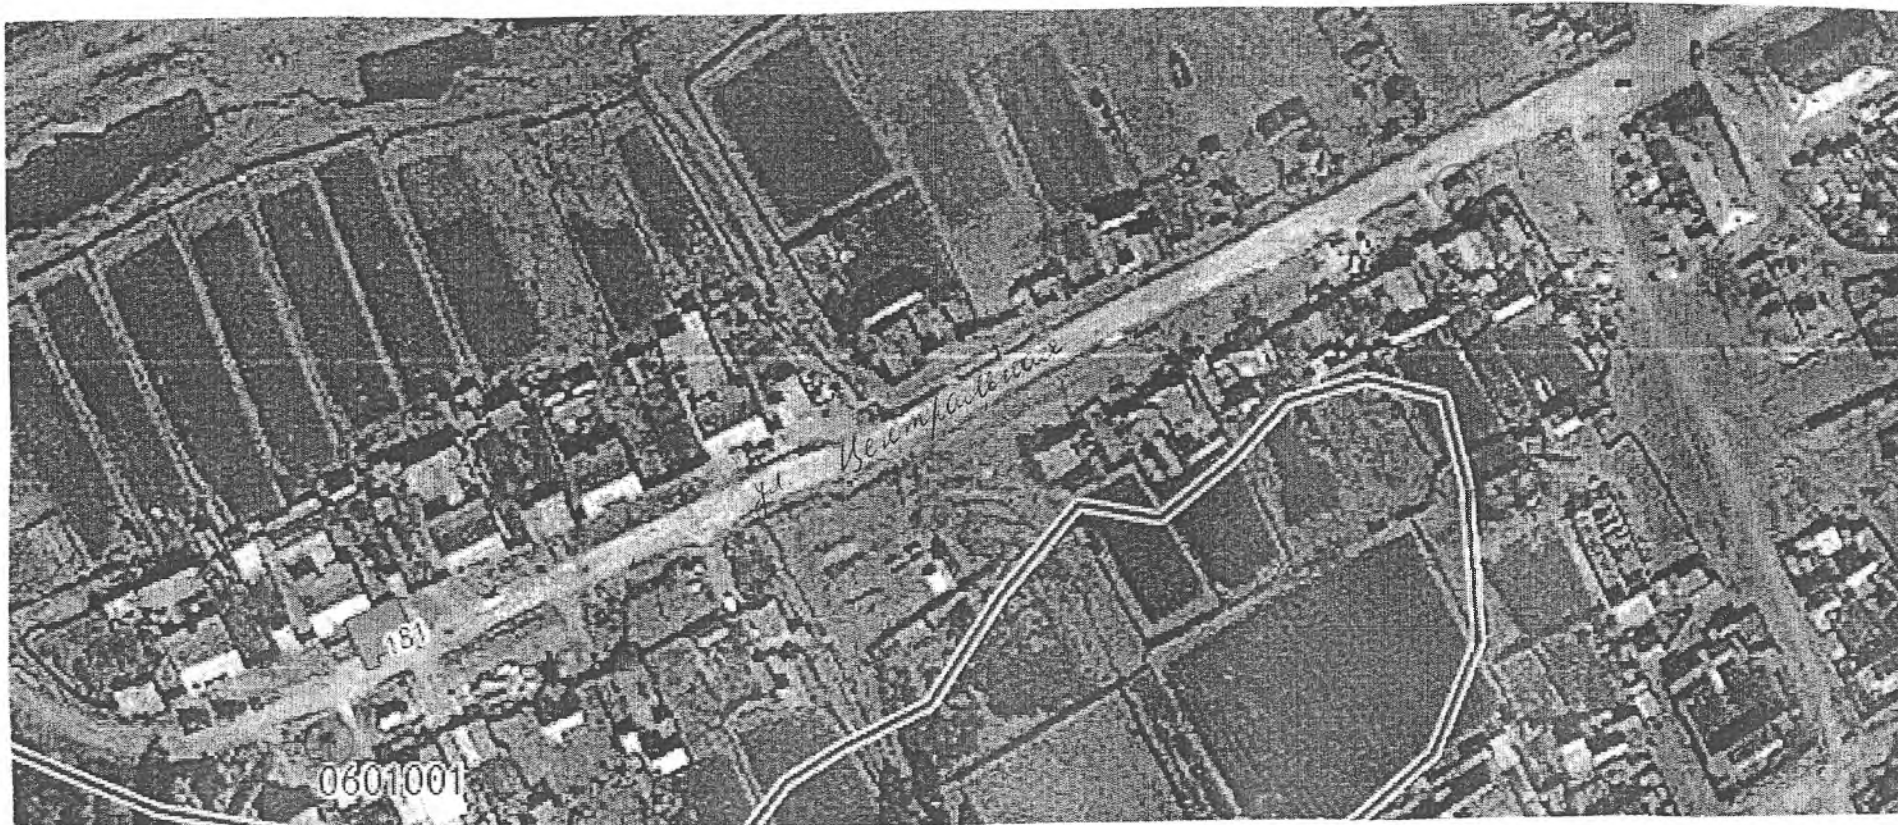


Примечание

Номер на схеме	Местонахождение нестационарного торгового объекта	Тип нестационарного торгового объекта
1	12 м на северо-запад от д. 24, ул. Центральная	под установку торгового павильона
2	у д. № 2, ул. Центральная	под установку торгового павильона, 30 кв.м.

Схема размещения нестационарных торговых объектов в г. Катав-Ивановске, ул. Красноармейская

Масштаб 1:1000

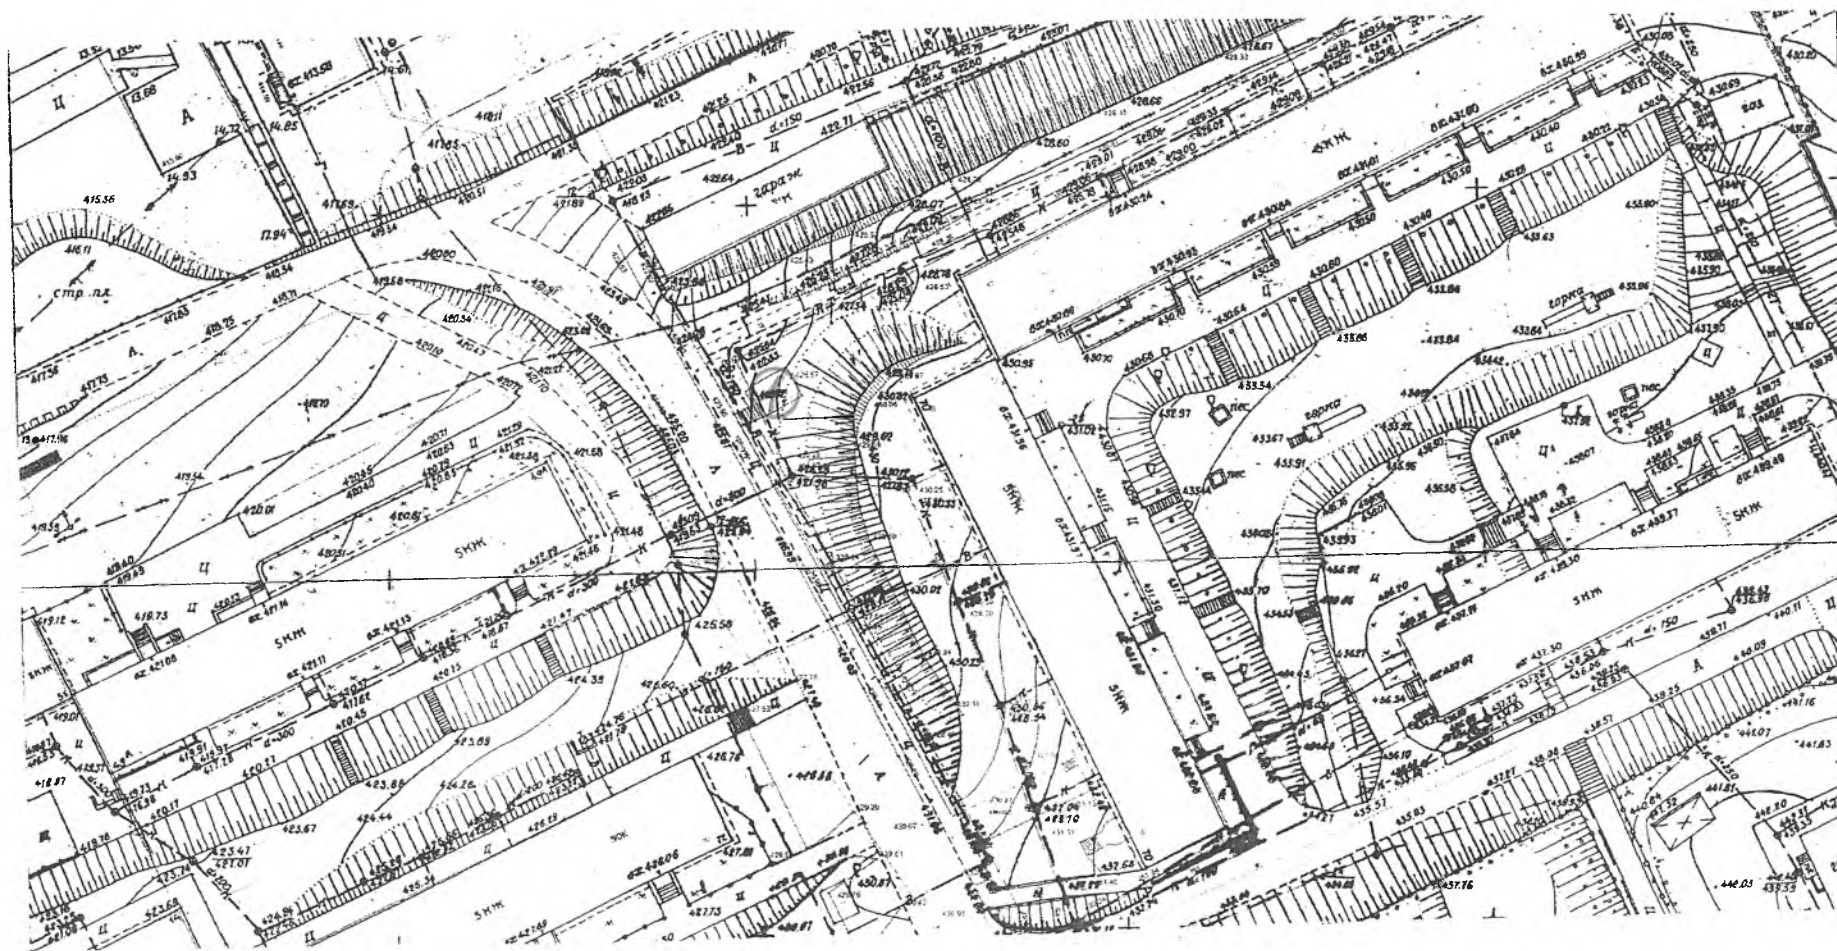


Примечание

Номер на схеме	Местонахождение нестационарного торгового объекта	Тип нестационарного торгового объекта
1	ул. Красноармейская, в районе жилого дома № 47	под установку торгового павильона, 22.5 кв.м.

Схема размещения нестационарных торговых объектов в г. Катав-Ивановске, ул. Международная

Масштаб 1:2000

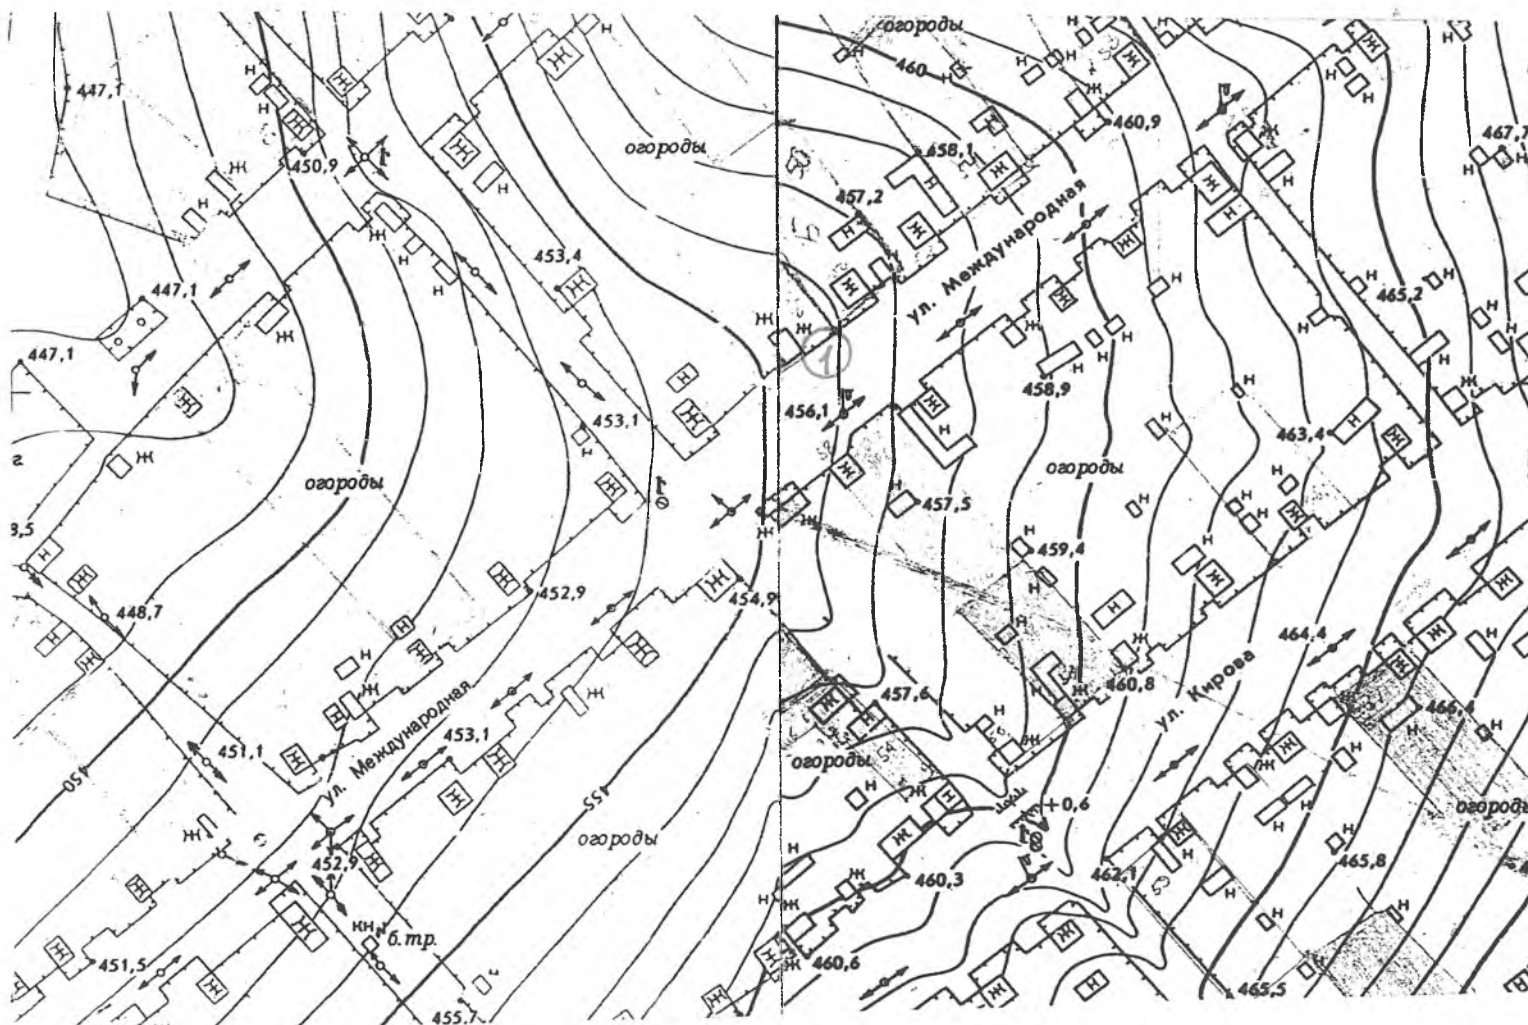


Примечание

Номер на схеме	Местонахождение нестационарного торгового объекта	Тип нестационарного торгового объекта
1	участок находится примерно в 2 м от д.№48 по направлению на с-в от ориентира г.Катав-Ивановск, ул.Международная дом №48, расположенного за пределами участка, адрес ориентира: Челябинская обл., Катав-Ивановский район	под установку торгового павильона, 27 кв.м.

Схема размещения нестационарных торговых объектов в г. Катав-Ивановске, ул. Дмитрия Тараканова, ул. Ленина

Масштаб 1:2000

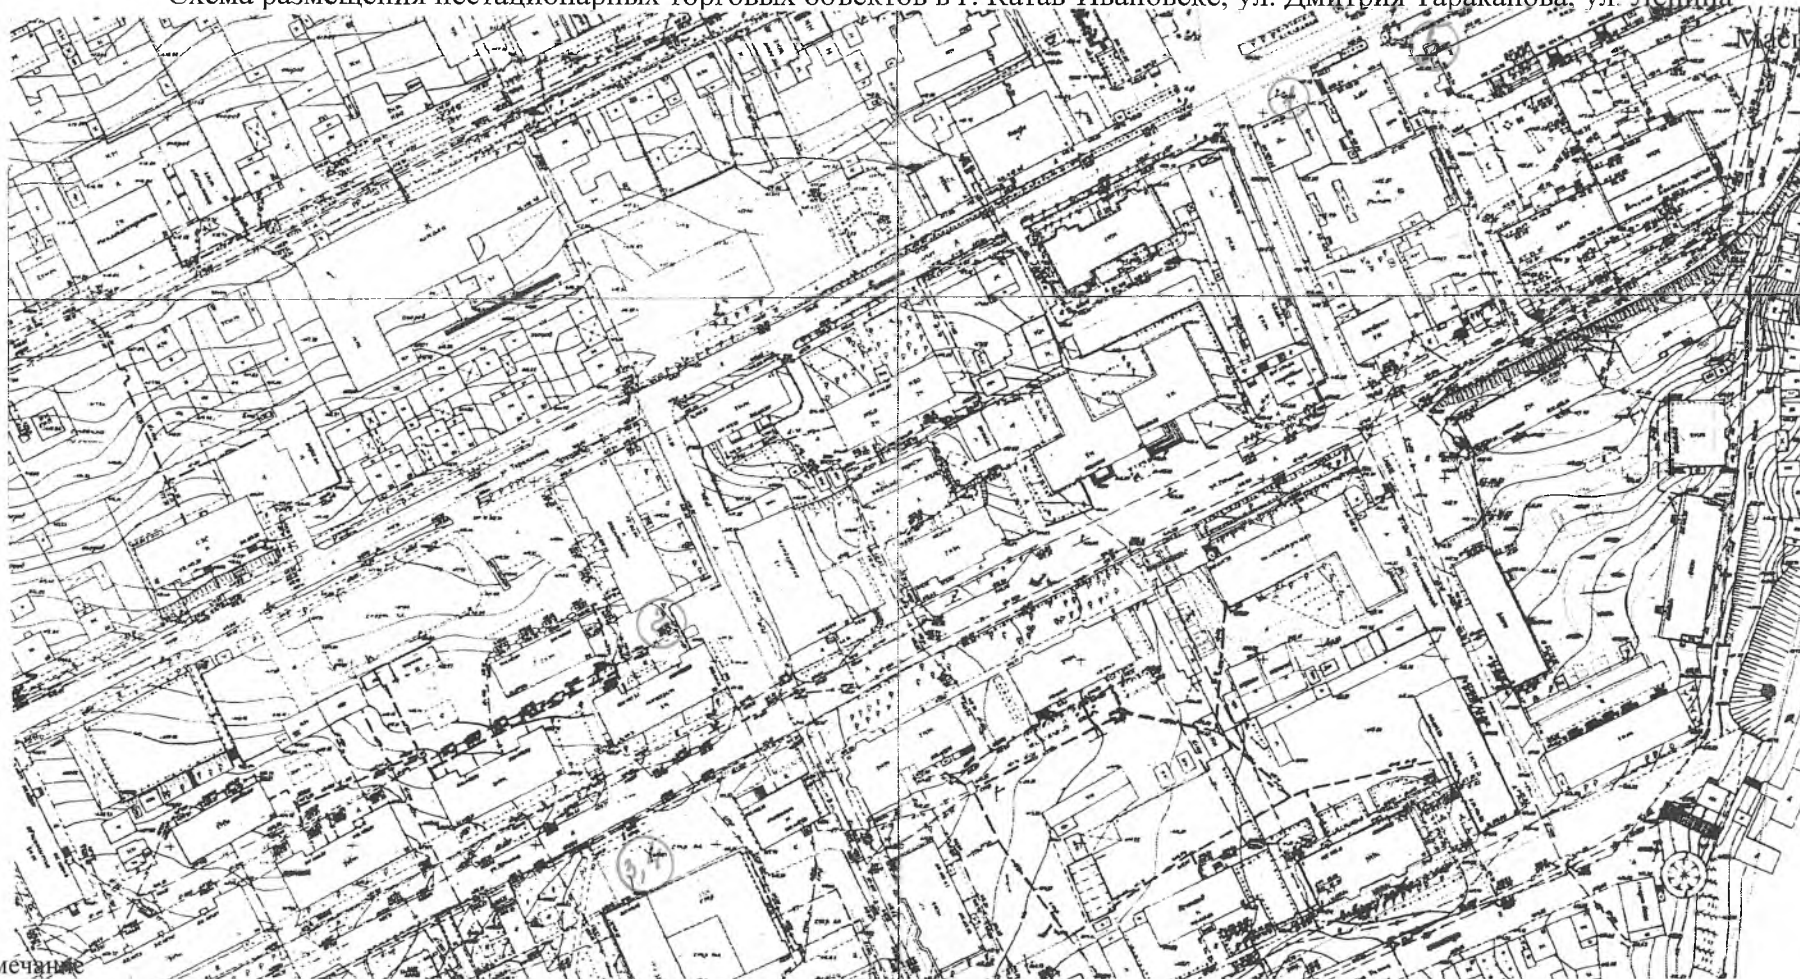

Примечание

Номер на схеме	Местонахождение нестационарного торгового объекта	Тип нестационарного торгового объекта
1	ориентир: примыкает к северной стороне нежилого здания № 33, ул. Дм. Тараканова	под установку временного торгового киоска, 10 кв.м.
2	ориентир: 3 м на юго-восток от нежилого здания № 47, ул. Дм. Тараканова	под установку торгового павильона, 12 кв.м.
3	ориентир: 5 м на северо-запад от нежилого здания № 16, ул. Ст. Разина	под установку торгового павильона, 14 кв.м.
4	ул. Ленина, 13-Б	под установку киоска "Роспечать", 19 кв.м.
5	ул. Дм. Тараканова, возле дома № 29	под установку киоска "Роспечать"

Схема размещения нестационарных торговых объектов в г. Катав-Ивановске, ул. Карла Маркса

Масштаб 1:1000




Примечание

Номер на схеме	Местонахождение нестационарного торгового объекта	Тип нестационарного торгового объекта
1	г. Катав-Ивановск, ул. К. Маркса, около дома № 37	под установку торгового павильона

Схема размещения нестационарных торговых объектов в г. Катав-Ивановске, ул. Азина, ул. Нагорная

Масштаб 1:4000

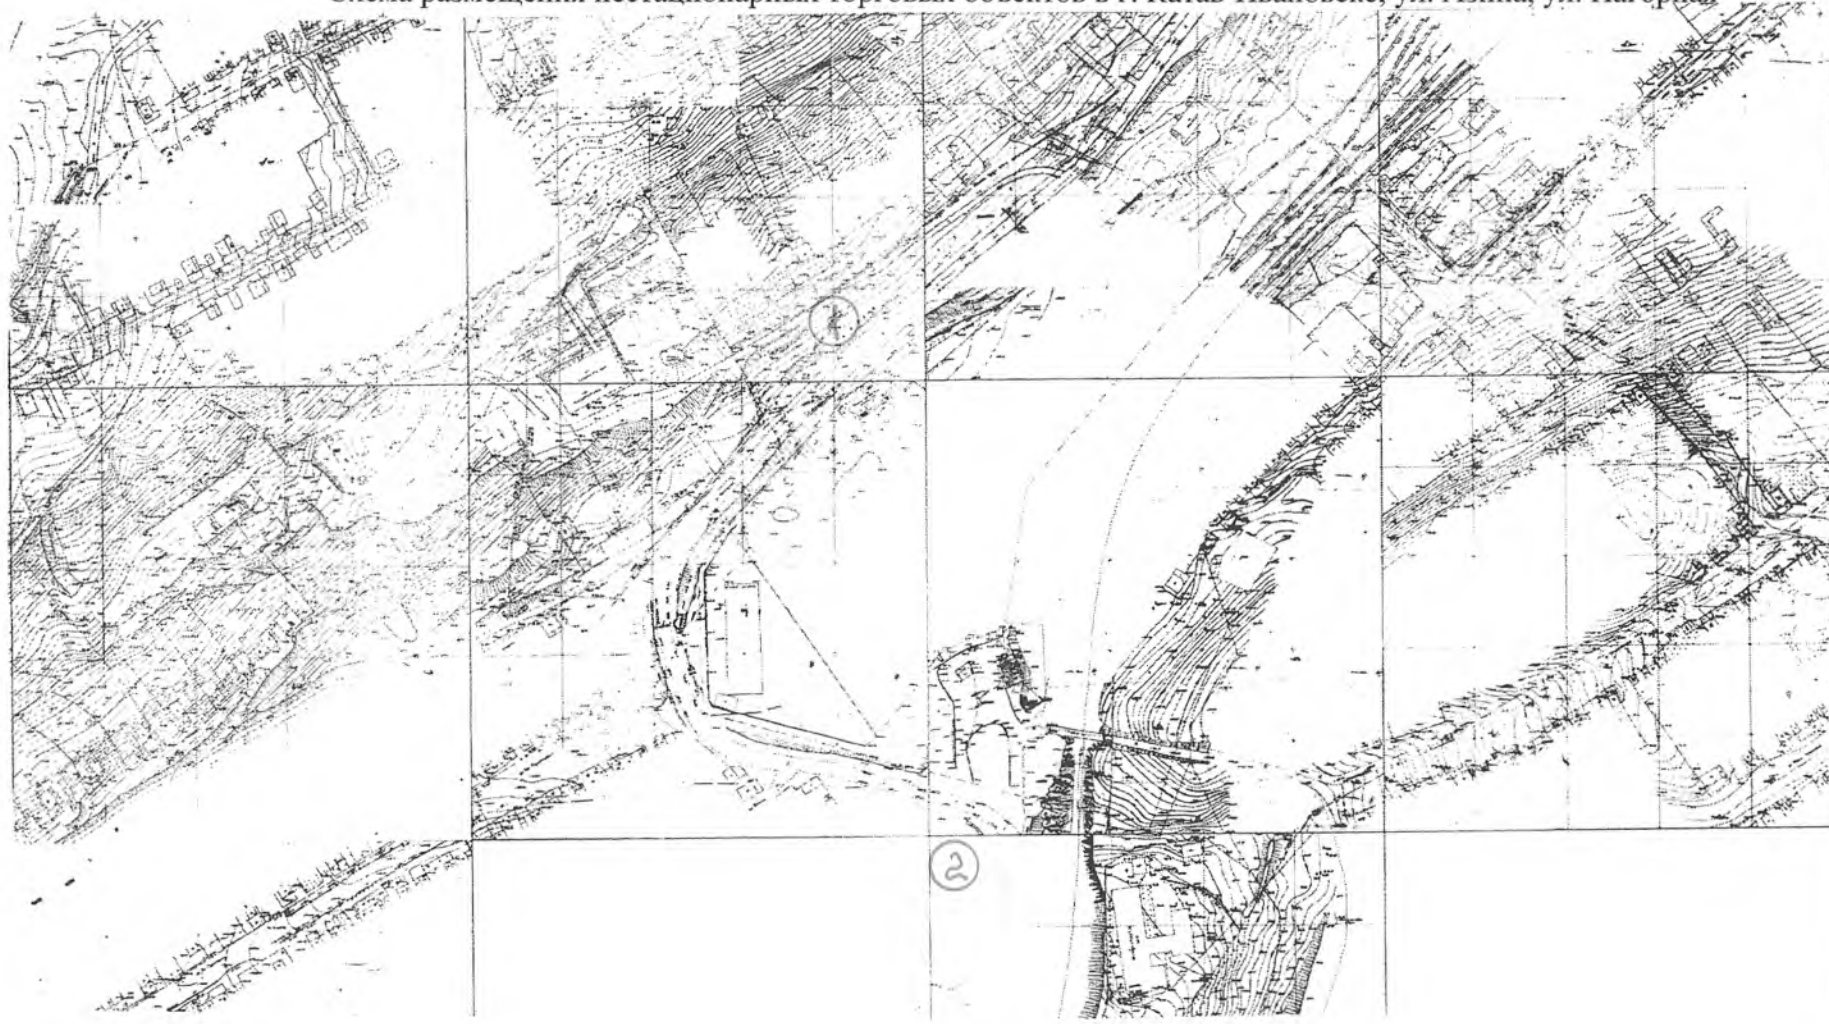


Примечание

Номер на схеме	Местонахождение нестационарного торгового объекта	Тип нестационарного торгового объекта
1	Примерно в 40 м по направлению на юго-восток от ориентира, расположенного за пределами участка, адрес участка: г. Катав-Ивановск, ул. Нагорная, 76	под установку торгового павильона, 65 кв.м.
2	ориентир: 26 метров на восток от дома № 29 по ул. Азина	под установку торгового павильона

Схема размещения нестационарных торговых объектов в г. Катав-Ивановске, ул. Усть-Катавская

Масштаб 1:1000

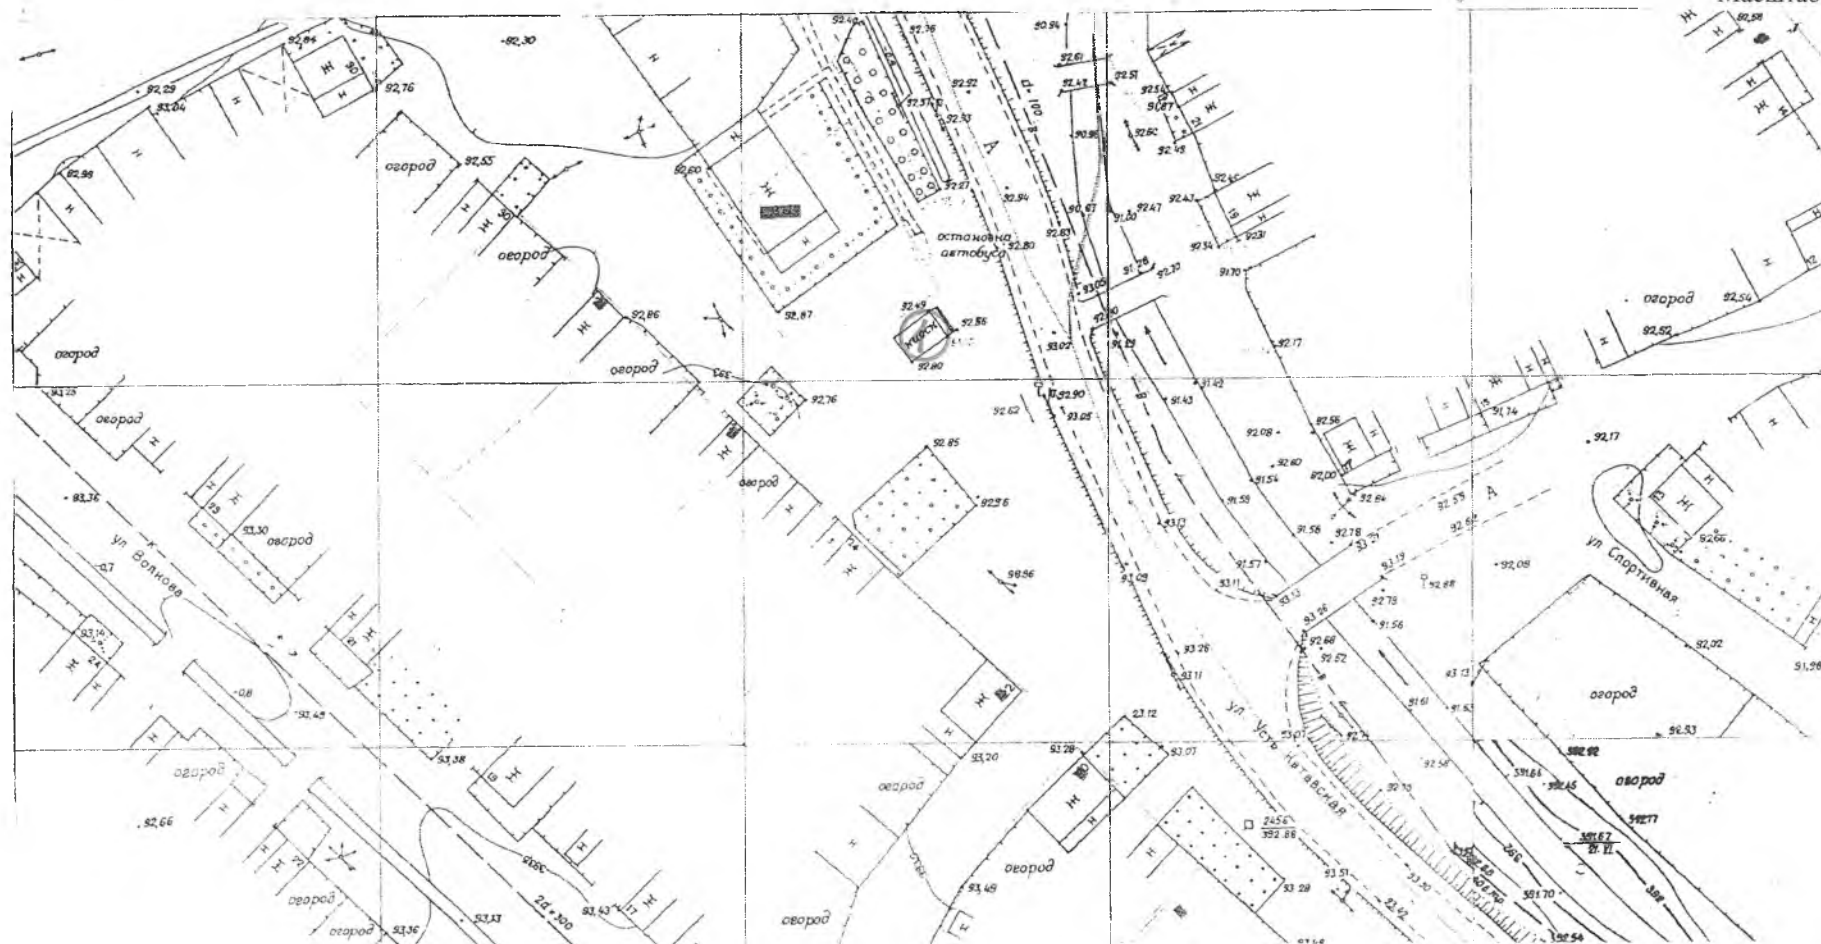

Примечание

Номер на схеме	Местонахождение нестационарного торгового объекта	Тип нестационарного торгового объекта
1	г. Катав-Ивановск, в районе домов 24-26, ул. Усть-Катавская	под установку киоска, 36 кв.м.

Схема размещения нестационарных торговых объектов в г. Катав-Ивановске, ул. Дм. Тараканова, ул. Ленина, ул. Степана Разина




Примечание

Номер на схеме	Местонахождение нестационарного торгового объекта	Тип нестационарного торгового объекта
1	ориентир: 9 м на юго-запад от угла жилого дома № 53, ул. Дм. Тараканова	под установку треллера, 6 кв.м.
2	примыкает к северной стороне дома № 23, ул. Ст. Разина	под установку торгового павильона, 66 кв.м.
3	ориентир: примыкает к южной стороне пятиэтажного жилого дома № 22, ул. Ст. Разина	под установку торгового павильона, 72 кв.м.
4	примерно 1,9 метров по направлению на северо-запад от ориентира северная сторона дома № 55, ул. Дм. Тараканова, расположенного за пределами участка адрес ориентира: г. Катав-Ивановск	под установку торгового киоска
5	ориентир: 21 м на северо-запад от торца пятиэтажного жилого дома № 55, ул. Дм. Тараканова	под установку остановочного комплекса

Схема размещения нестационарных торговых объектов в г. Катав-Ивановске, ул. Караваяева

Масштаб 1:1000

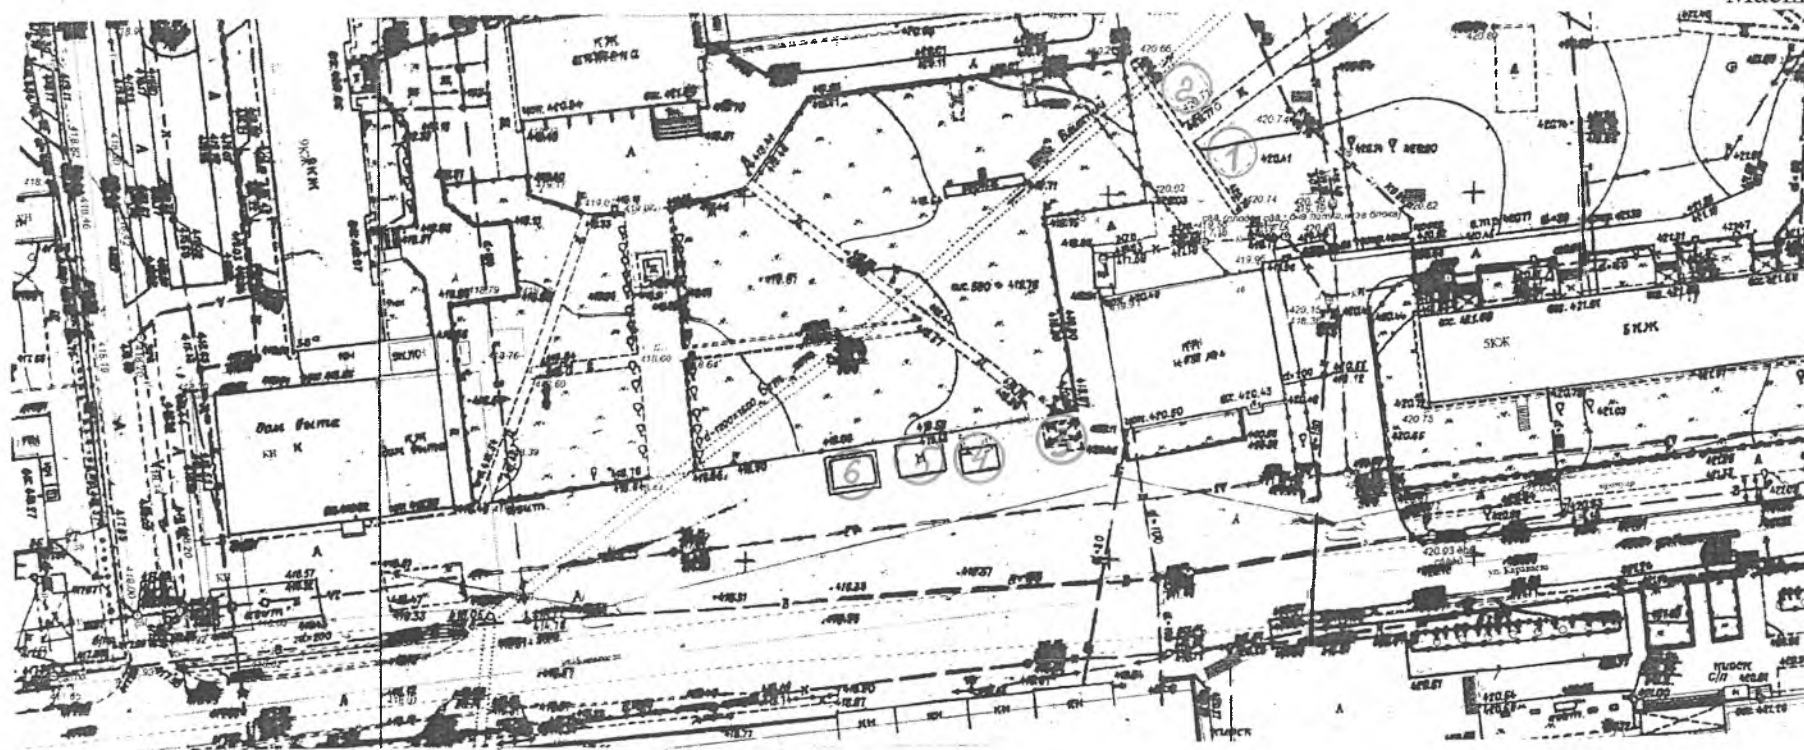

Примечание

Номер на схеме	Местонахождение нестационарного торгового объекта	Тип нестационарного торгового объекта
1	ориентир: 12 м на север от нежилого здания № 40, ул. Караваяева	под установку торгового павильона, 30 кв.м.
2	ориентир: 24 м на север от нежилого здания № 40, ул. Караваяева	под установку торгового павильона, 30 кв.м.
3	ориентир: 7 м на запад от нежилого здания № 40, ул. Караваяева	под установку остановочного комплекса, 30 кв.м.
4	ул. Караваяева, 42-Б	под установку киоска «Роспечать», 18 кв.м.
5	ул. Караваяева, в районе автобусной остановки в 30 метрах на юго-запад от магазина «Шанс»	под установку торгового павильона, 30 кв.м.
6	ул. Караваяева, 42-В	под установку торгового киоска, 39 кв.м.